
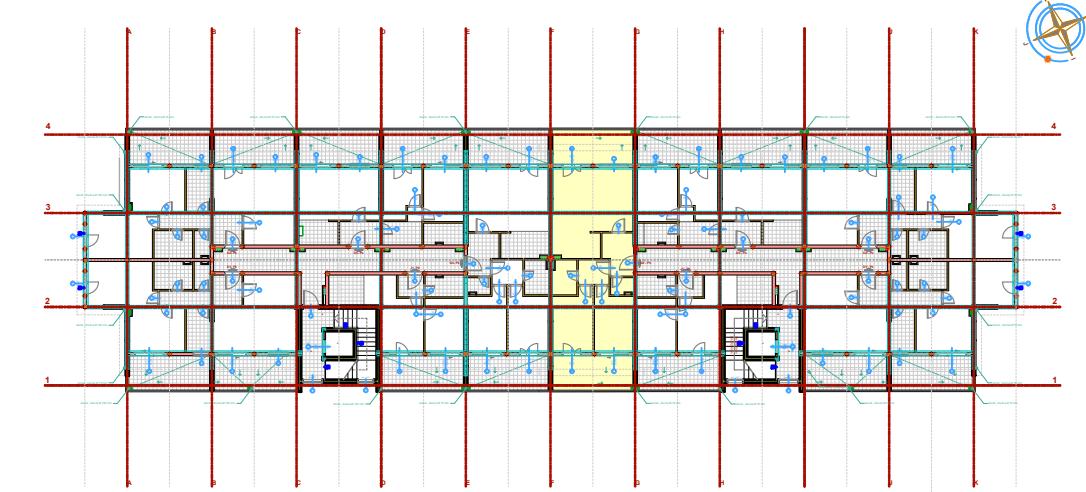


**POLOŽAJ STANA / poslovnog prostora /U ZGRADI**  
**DUP "Zagorič 2" izmene i dopuna u Podgorici Zona B , blok 21,**  
**UP br. B21 - Up1, B21 - Up2, B21 - Up3**

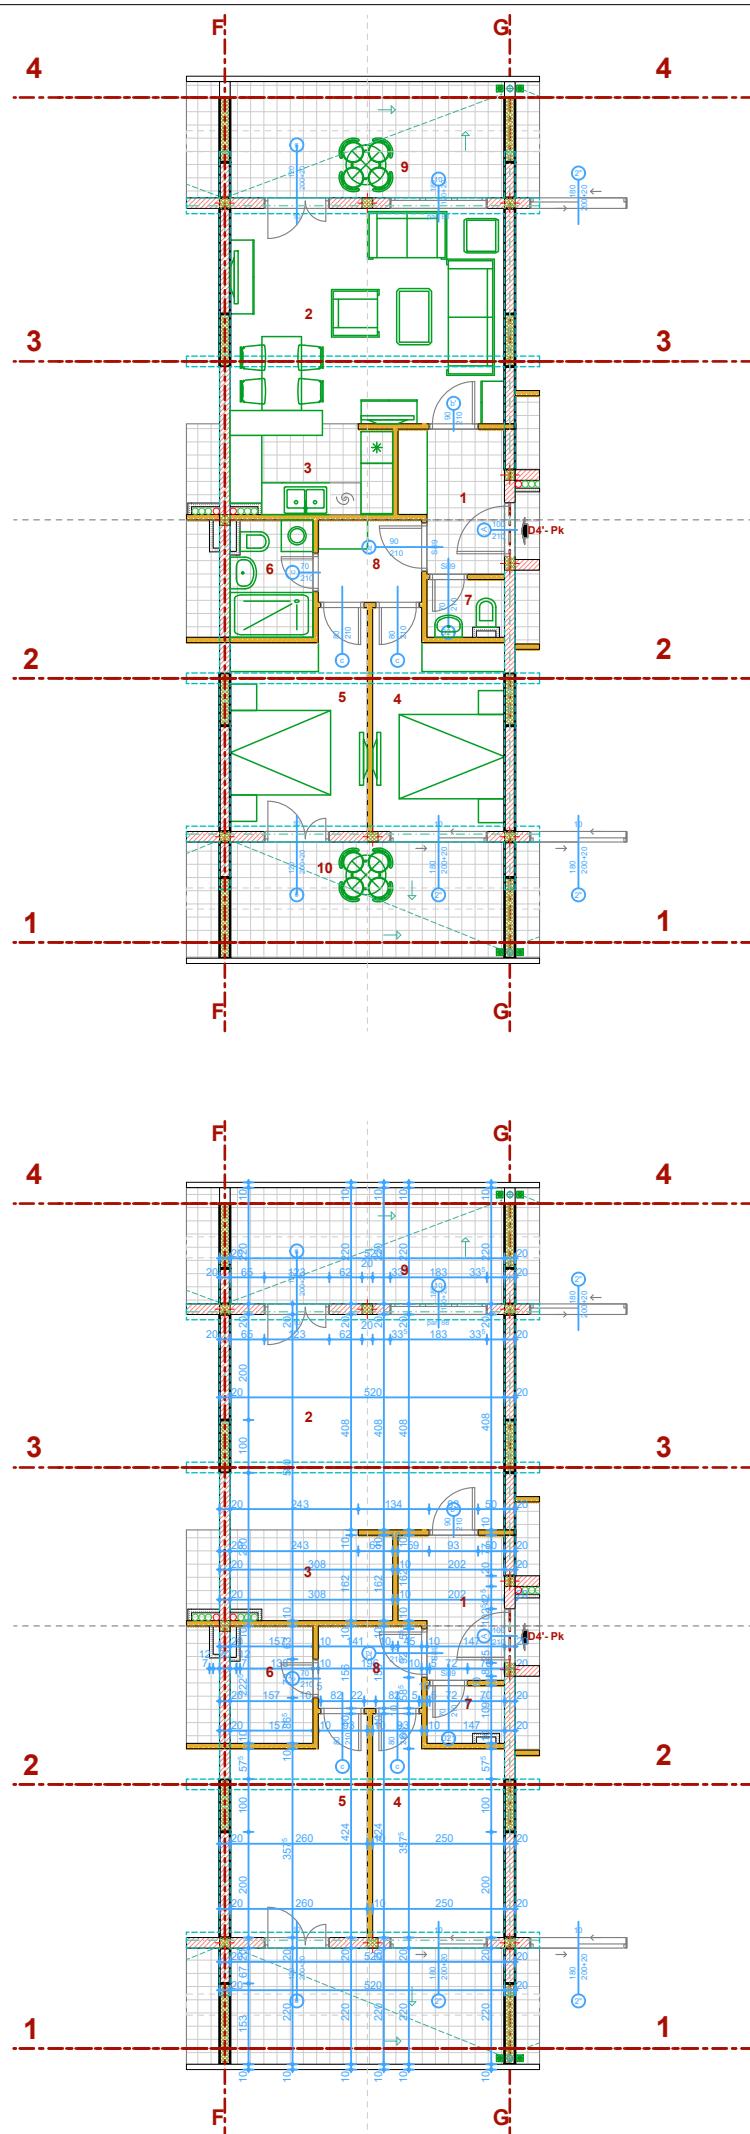

**"OBRAČUN POVRŠINA I ZAPREMINA" MEST EN 15221-6**

**D4'- Pk - Dvosobni stan**

	prostorija	pod	zid	plafon	površina
1	ulazni hodnik	keramika	jupol	jupol	4.93
2	dnevna soba sa trpezarijom	parket	jupol	jupol	21.22
3	kuhinja	keramika	jupol/ker.	jupol	5.23
4	spavaća soba	parket	jupol	jupol	9.56
5	spavaća soba	parket	jupol	jupol	9.92
6	kupatilo	keramika	keramika	s.plafon	3.49
7	wc	keramika		s.plafon	1.61
8	degažman	keramika	jupol	jupol	3.06
	ukupno zatvorene površine:				<b>59.02</b>
9	lodja	keramika	keramika	fasada	11.44 m <sup>2</sup>
10	lodja	keramika	keramika	fasada	11.44 m <sup>2</sup>
	ukupno otvorene površine:				<b>22.88</b>
	sve ukupno :				<b>81.90 m<sup>2</sup></b>

Projektant:  
**PARH** D.O.O. PODGORICA

Vodeći projektant: arh. Pero Vukčević, dipl.ing.

sprat : I-II	Rezervacija stana :	sprat : I-II	Kupac stana :
--------------	---------------------	--------------	---------------

Investitor:  
**RAZVRŠJE** D.O.O. PODGORICA