



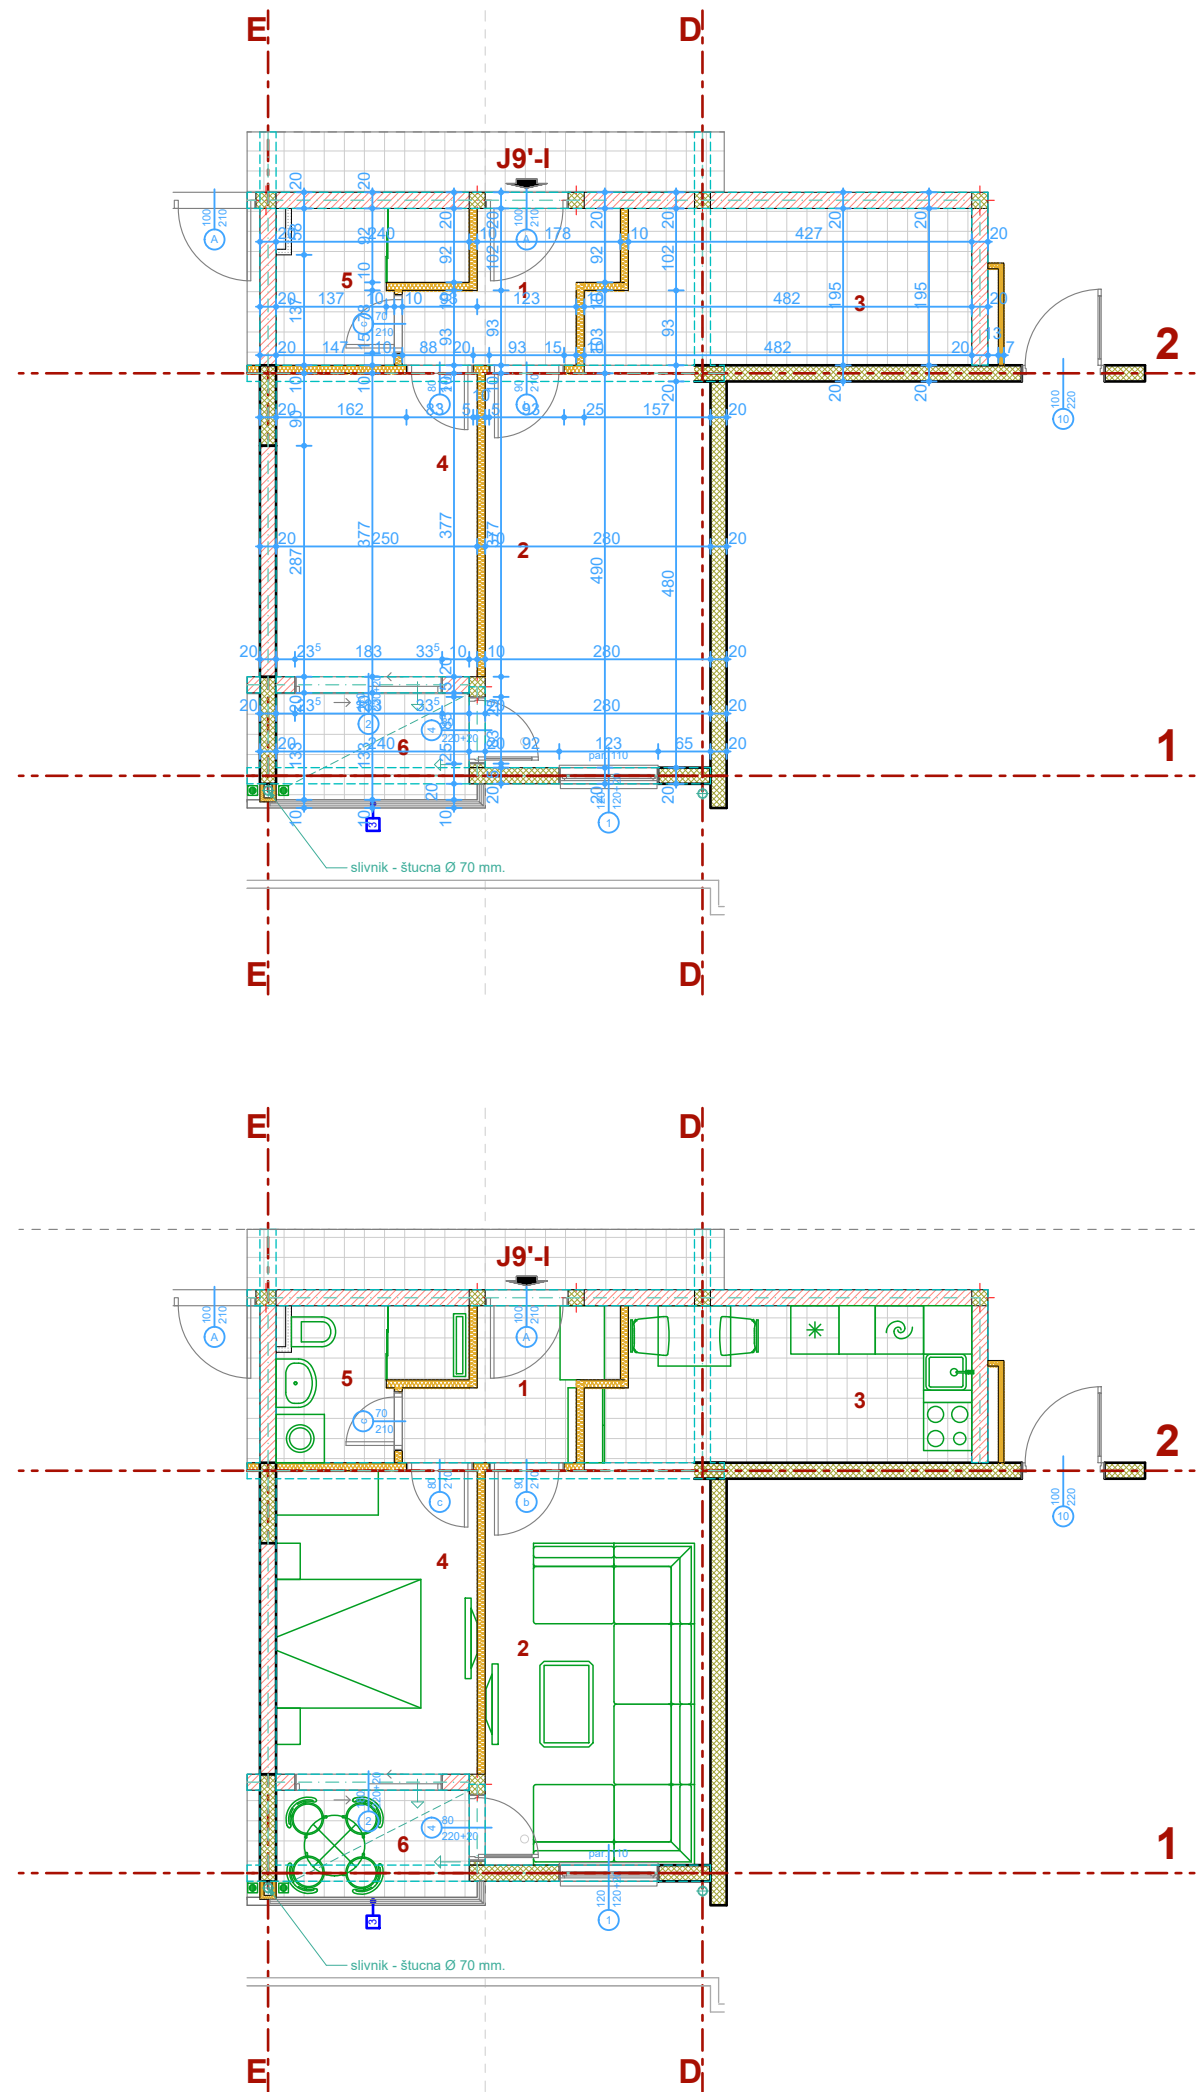

POLOŽAJ STANA / poslovnog prostora /U ZGRADI
DUP "Zagorič 2" izmene i dopuna u PodgoriciZona B , blok 21,
UP br. B21 - Up1, B21 - Up2, B21 - Up3

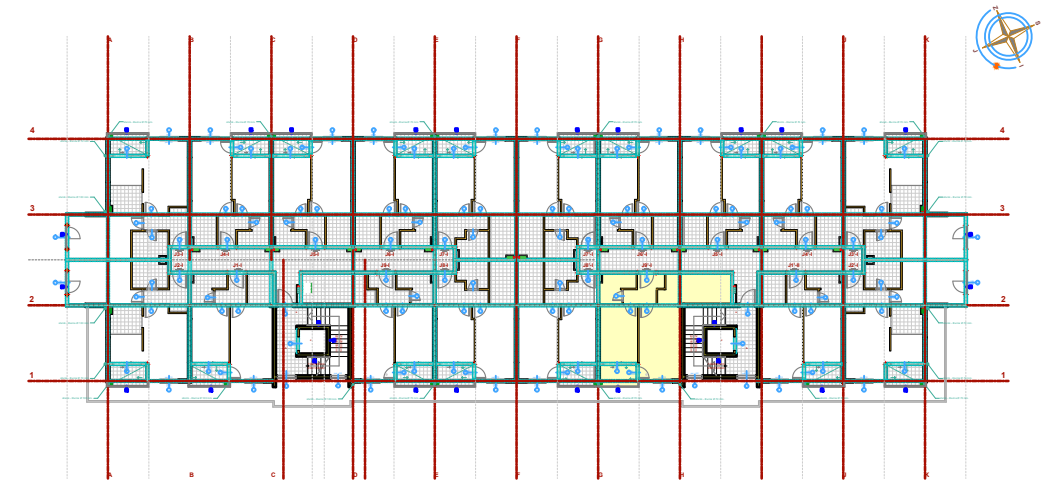

"OBRAČUN POVRŠINA I ZAPREMINA" MEST EN 15221-6

J9'- I - Jednosobni stan

	prostorija	pod	zid	plafon	površina
1	ulazni hodnik	keramika	jupol	jupol	3.77
2	dnevna soba sa trpezarijom	parket	jupol	jupol	18.31
3	kuhinja	keramika	jupol/ker.	jupol	4.39
4	spavaća soba	parket	jupol	jupol	9.42
5	kupatilo	keramika	keramika	s.plafon	3.71
ukupno zatvorene površine:.....					39.60 m²
6	lodja	keramika	keramika	fasada	3.30m ²
ukupno otvorene površine:.....					3.30 m²
sve ukupno :.....					42.90 m²

Projektant:



Vodeći projektant: arh. Pero Vukčević,dipl.ing.

Investitor:

RAZVRŠJE D.O.O. PODGORICA

sprat :

Rezervacija stana :

sprat :

Kupac stana :

Pk

Pk